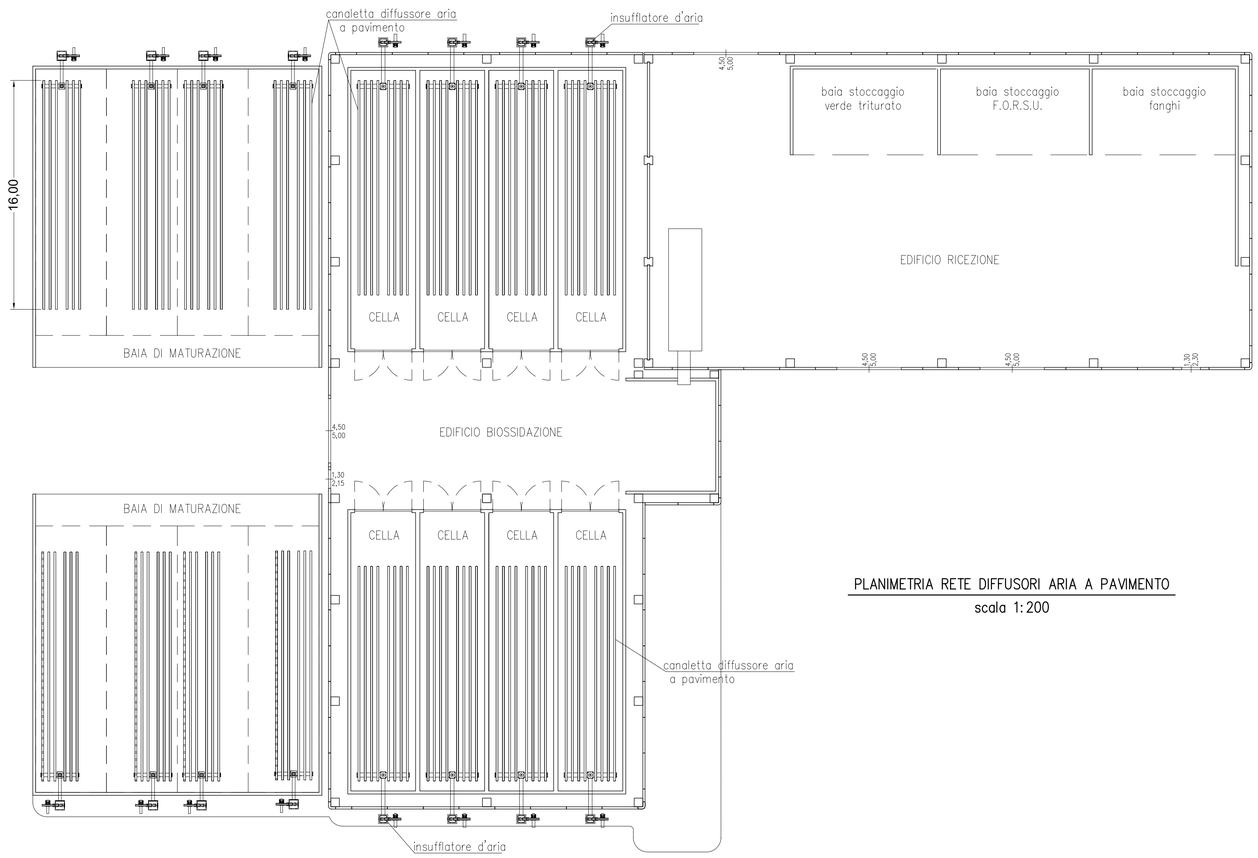

PLANIMETRIA RETE DIFFUSORI ARIA A PAVIMENTO

scala 1:200

PLANIMETRIA GENERALE STATO DI PROGETTO

scala 1:1.000

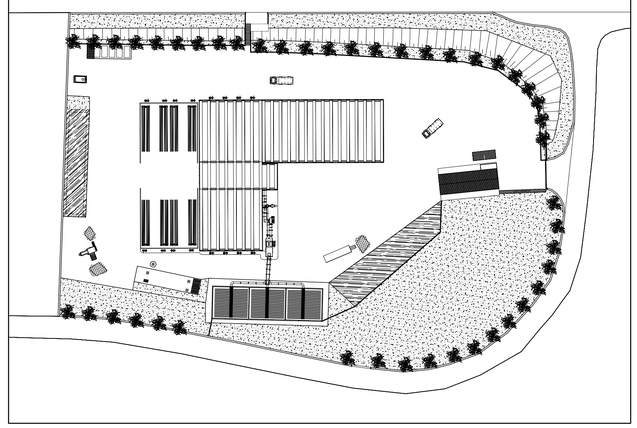

Comune di Ragusa
Regione Siciliana

ATO RAGUSA AMBIENTE

c/o COMUNE DI RAGUSA

IMPIANTO DI COMPOSTAGGIO A SERVIZIO DELLA RACCOLTA E DELLA VALORIZZAZIONE DELLA FRAZIONE UMIDA SITO IN C.DA CAVA DEI MODICANI

REV.	DATA	OGGETTO DELLA MODIFICA	REDATTO	VERIFICATO	APPROVATO
0	03/09/2009	PRIMA EMISSIONE	VM	WV	GI

Tav. n.: T.11

Oggetto: OPERE ELETTROMECCANICHE - RETE DIFFUSORI ARIA

Data: 03/09/2009

Scala: 1:200

La Ditta:
ATO RAGUSA AMBIENTE S.p.A.

Il Professionista:
Dott. ing. Giovanni Iacono

Collaboratori:
Dott. ing. Walter Ventura
Dott. ing. Vito Miciluzzo

SDP INGEGNERIA
Sustainable Development Project
STUDIO ASSOCIATO

Nome file: T.11_rete_diffusori_aria.dwg

Questo disegno è proprietà riservata e non può essere ricopiato, riprodotto o mostrato a terzi senza nostra autorizzazione scritta.